


Loft Azul Astral



MAPA

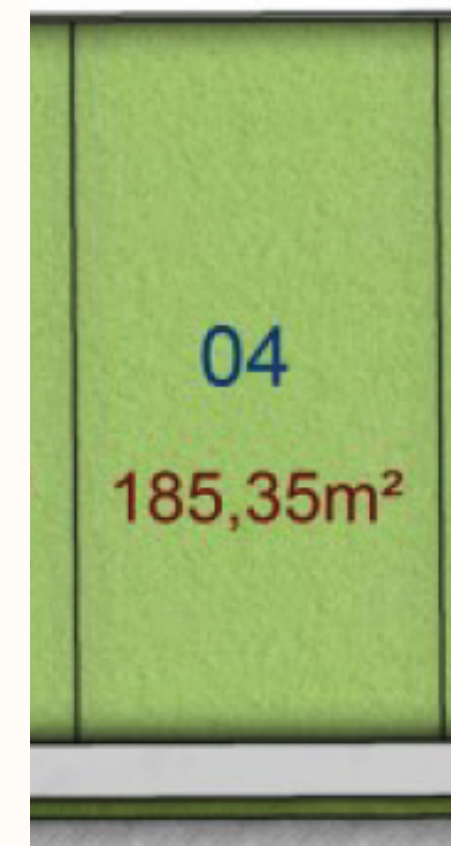

Briefing

Loft Azul Astral, esse é o nome escolhido para a proposta do lote 04 na quadra A, em um terreno de 185,35m², sendo 95,11m² no pavimento térreo e 24,81m² no pavimento superior, com um total de área construída de 119,92m².

1

Garagem

2

Sala de estar

3

Sala de jantar

4

Quarto de hóspede

5

Cozinha

6

Wc social

7

Área de serviço

8

Suíte master com wc

9

Varanda gourmet

PLANTA BAIXA - TÉRREO



PLANTA BAIXA - SUPERIOR



RUA PROJETADA 06


PLANTA DE LAYOUT - PAV. SUPERIOR
ESC. 1:50

Inspiração

Azul Astral

Suave e agradável

Remete boas energias, consoante aos anseios impostos por momentos desafiadores, seu tom azul emana tranquilidade, nos encoraja à vida. Um convite ao se deixar envolver, imergir, tocar no leve e infinito azul.

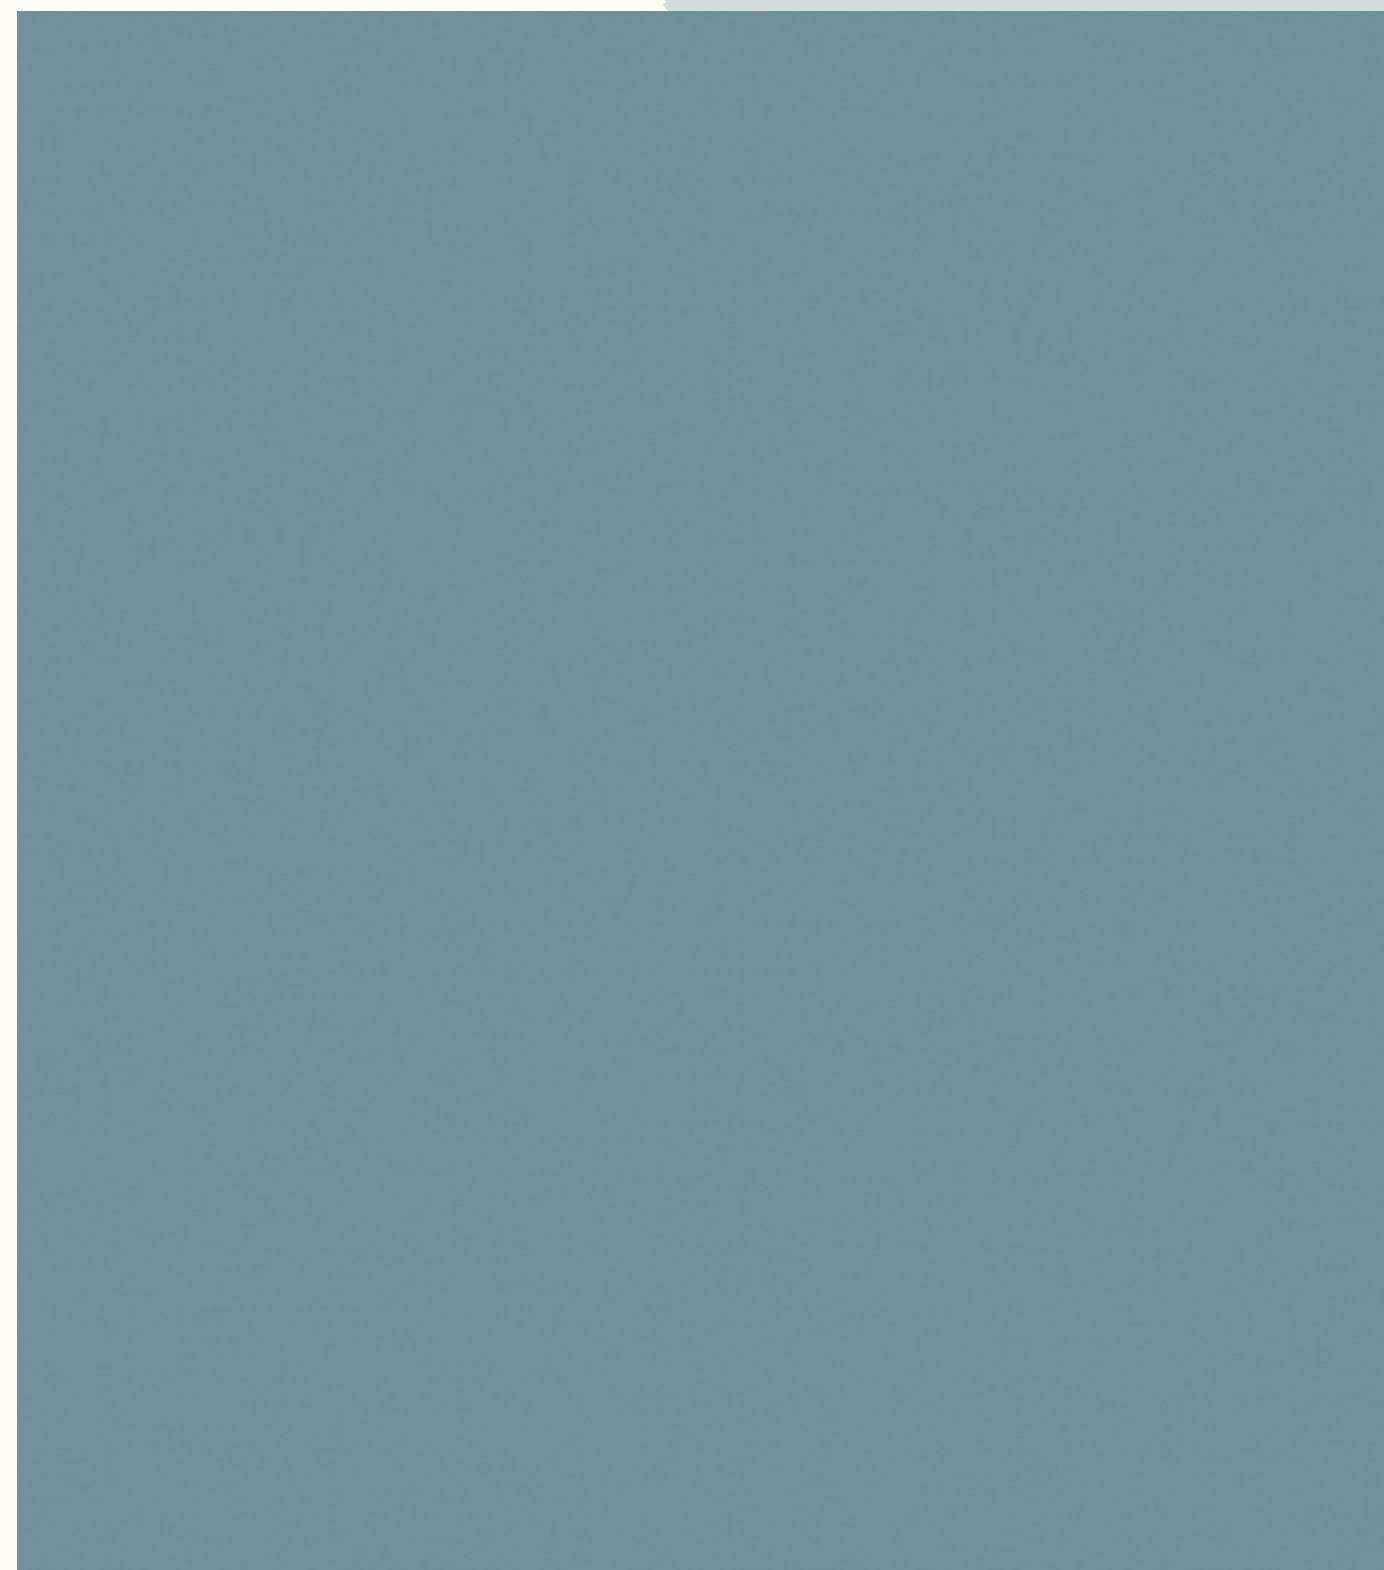

Proposta 01 de cobertura com telhado aparente branco, uma ideia simples que ajuda a reduzir o aquecimento pois a luz solar é refletida de volta para a atmosfera. O projeto consiste em uma instalação que permite que o telhado seja visto a partir de todos os ângulos da fachada da casa, com um forro aparente de Teto Vinílico imitando madeira, deixando-a fachada charmosa e aconchegante.









Proposta 02 de cobertura mais contemporânea estilo platibanda com jogos de volumes sobrepostos e linhas retas trazendo toda a modernidade e beleza a tona, colocamos alguns detalhes em cobogó para diminuir a insolação e trabalhamos com gazebo de madeira no sentido horizontal e vertical para dar um toque de sofisticação e um visual aconchegante ao clima de casa de praia de forma moderna.





























Ser arquiteto é fazer de simples traços a
projeção de sonhos.





Obrigada!